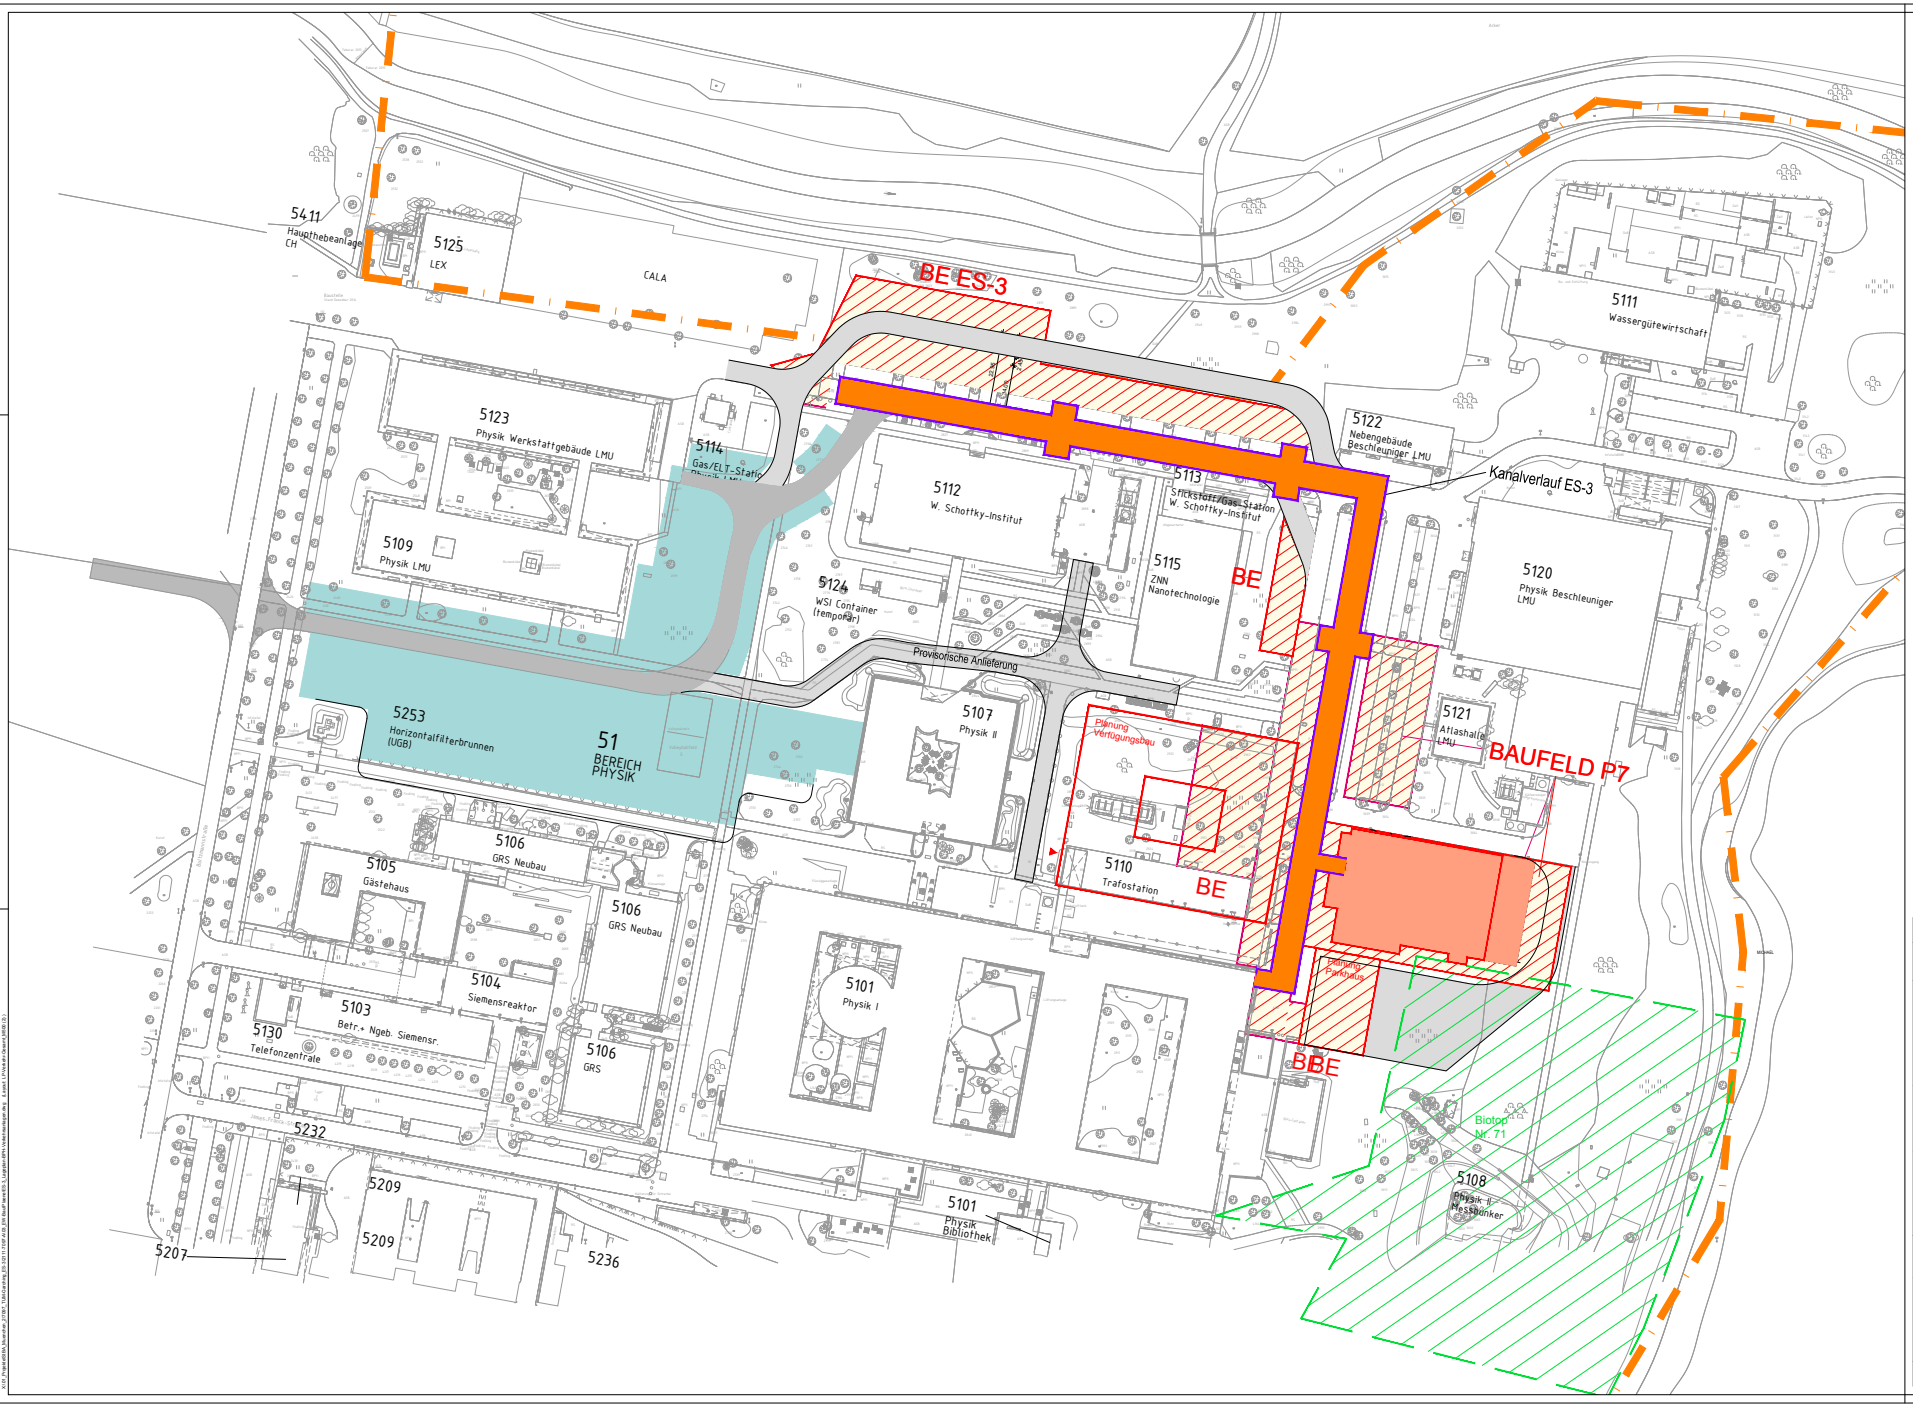

Zeichenerklärung

	gepl. Fahrbahn
	best. Fahrbahn
	gepl. Parkhaus
	Baustelleneinrichtungsfläche
	Vermessung
	Landschaftsschutzgebietsgrenze
	Berliner Verbau
	Biotopgrenze
	gepl. Ersatzstellplätze

N

M. 1:500

LAGEPLAN - VERKEHRSANLAGEN ES-3 5.0/00

FREISTAAT BAYERN
STAATLICHES BAUAMT MÜNCHEN 2

ERSCHLIESSUNGSMASSNAHME ZUM WEITEREN AUSBAU
DES HOCHSCHUL- UND FORSCHUNGSGELÄNDES IN GARCHING
3. BAUABSCHNITT - 3. TEILBAUMASSNAHME (ES-3.3)

INGENIEURBAU HU-BAU

LAGEPLAN - VERKEHRSANLAGEN ES-3

M 1:500

ARCHITEKT: Gauff Ingenieure — H.P. GAUFF INGENIEURE GMBH & CO. KG - JBG-

FACHPLANER: GEF Ingenieur AG

ES-3_Lageplan-BPH-Verkehrsanlagen 5.0/00